


LEGENDA PLANIMETRIA

- x 68.629 Punti quotati
- Curve di livello (eqidistanza 0.5 m)
- Curve di livello (eqidistanza 1m)
- 68 — Curve di livello (eqidistanza 2m)
- Traccia sezioni
- (16) Catastale
- ▨ Fascia di rispetto dalla strada (m 20 – art. 18/3 del P.R.G.)
- pp1 penetrometrica dinamica
- S1 sondaggio

LEGENDA SEZIONI

- Profilo attuale
- Profilo finale
- Fondo scavo
- Linello idrico massimo
- S1 Sondaggio
- PP1 Prova penetrometrica

SEZIONE GEOLOGICA A-A' scala 1:200

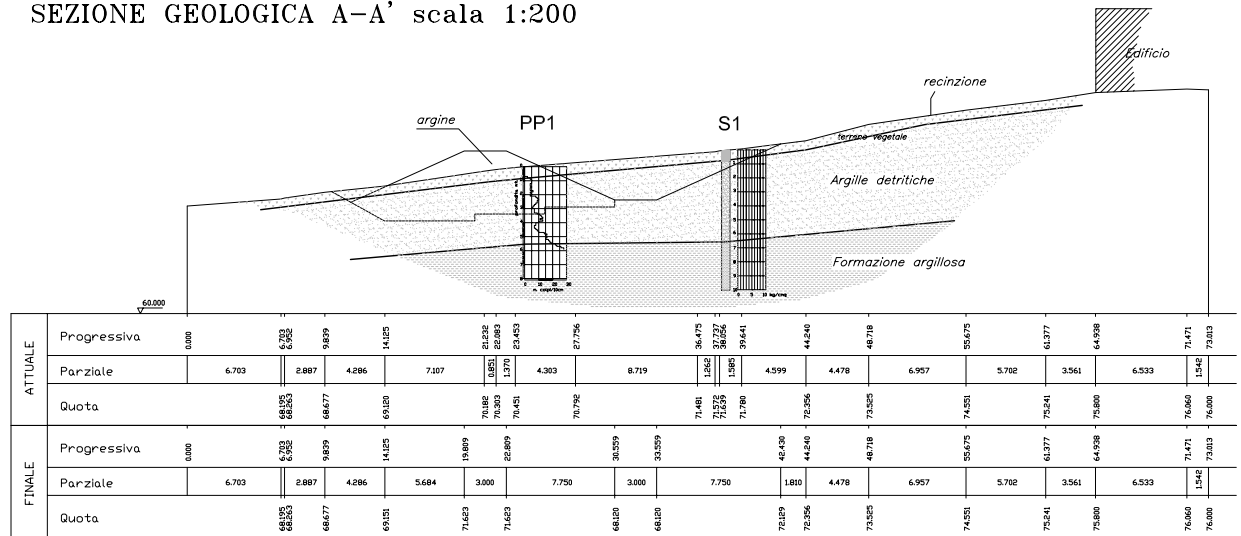

SEZIONE di PROGETTO A-A' scala 1:200

